


Liegenschaft	Haldengut-Areal, Winterthur
Haus	L2/Rychenbergstrasse 57b
Objekt	3.5-Zimmer-Wohnung
Etage/Lage	4. Obergeschoss
Fläche	88.7 m ²
Objektnummer	3516.04.0402

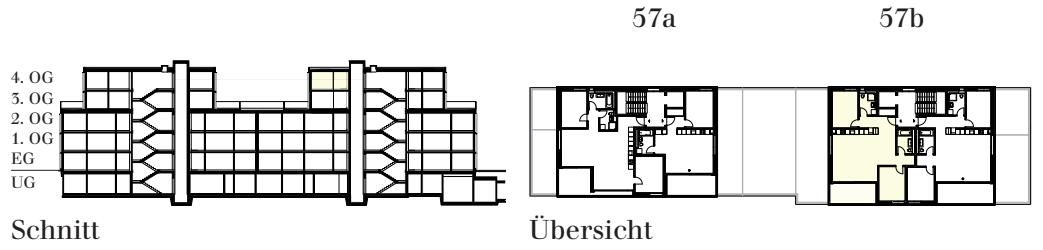

Situation

Grundriss
Massstab 1:100

